



VISTA IN PIANTA

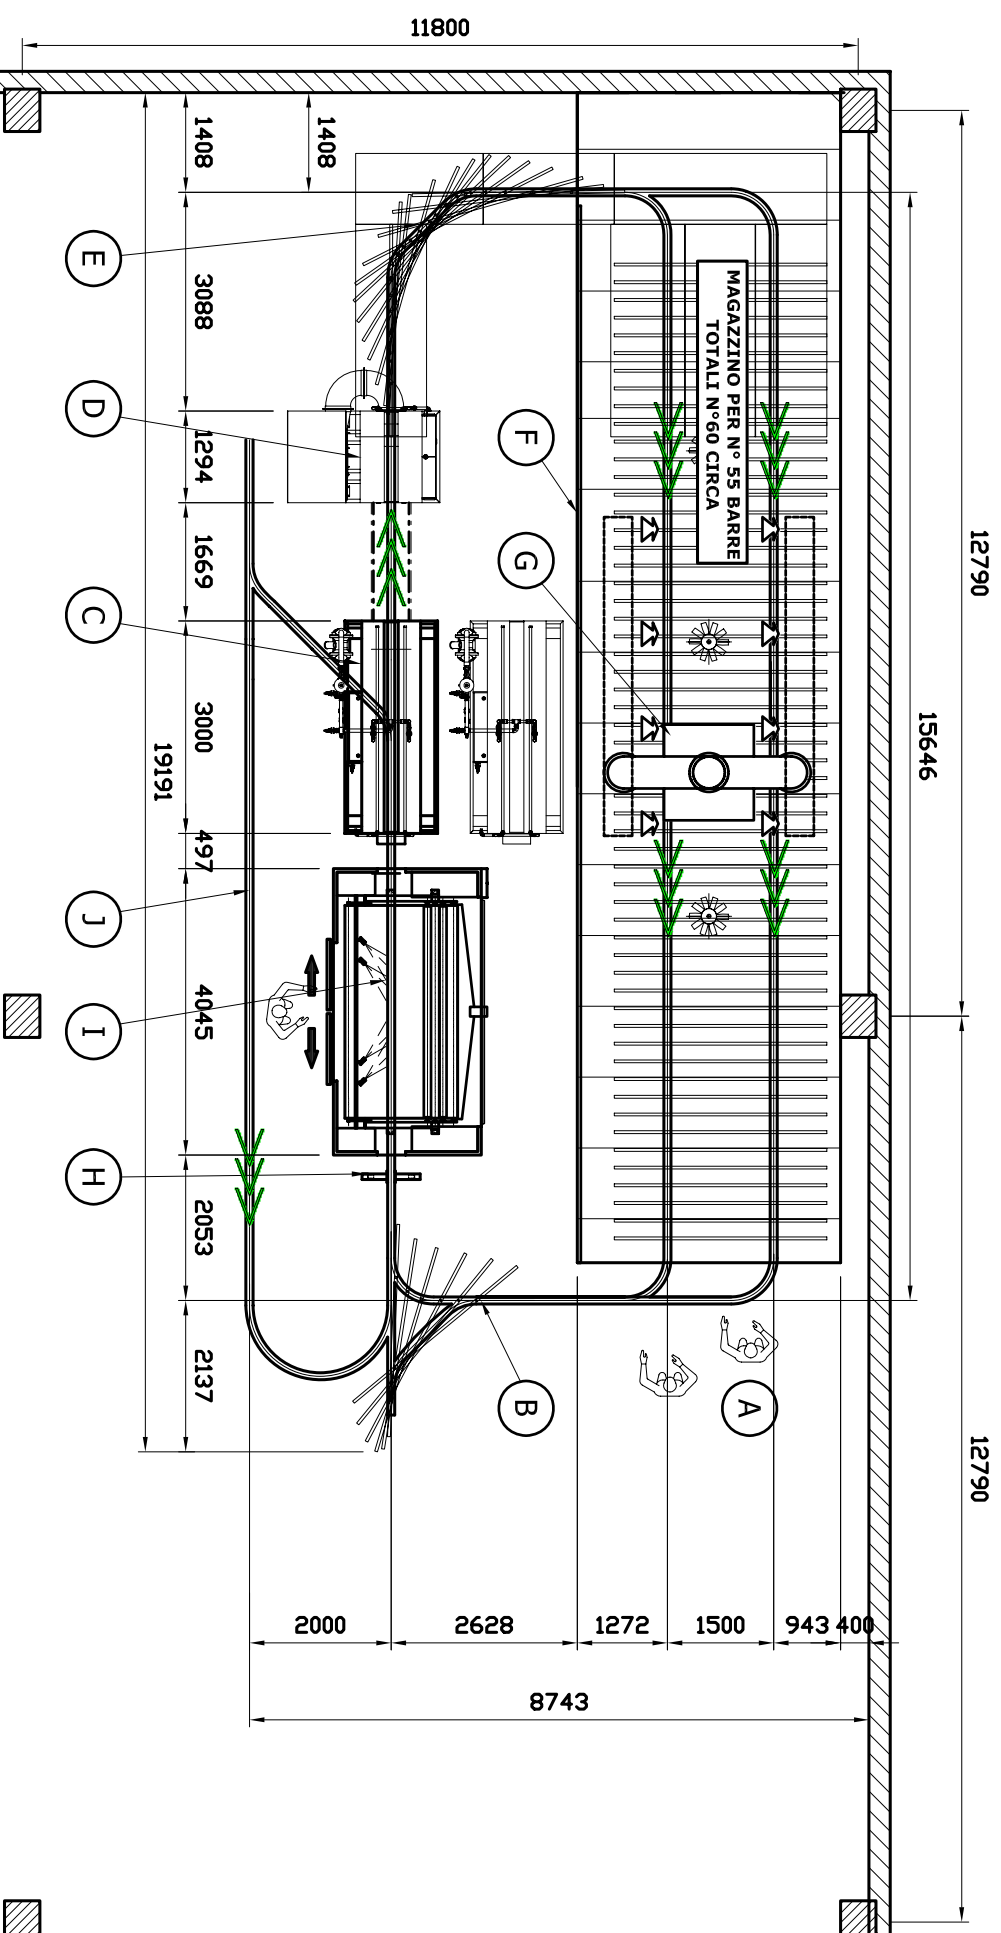


LEGENDA:

- A. ZONA CARICO/SCARICO
- B. IMPIANTO AEREO BIROTAIA CON STRUTTURA AUTOPORTANTE CON 60 BARRE L:3000mm
- C. CABINA PER IMPREGNAZIONE A FLOW-COATING MOD POLI TOP ANTADERENTE
- D. SISTEMA DI PULIZIA PEZZI POST IMPREGNAZIONE
- E. GOCCIOLATOI RIVESTITI IN MATERIALE ANTADERENTE CON POMPA PER IL RECUPERO DELL'IMPREGNANTE
- F. DELIMITAZIONE DEL TUNNEL DI ESSICCAZIONE
- G. PRESSURIZZAZIONE DEL TUNNEL DI ESSICCAZIONE CON SISTEMA DI LETTURA DEL PEZZO PER LOTTIMIZZATORE DI SPRUZZATURA
- H. SISTEMA DI LETTURA DEL PEZZO PER LOTTIMIZZATORE DI SPRUZZATURA
- I. "GIVI 3000" SISTEMA DI SPRUZZATURA AUTOMATICA CON RECUPERO DELL'OVERSPRAY CON TAPPETO AUTOPULENTE
- J. SISTEMA DI ROTAZIONE DELLA BARRA "TOURN AROUND"

VISTA LATERALE IMPREGNAZIONE

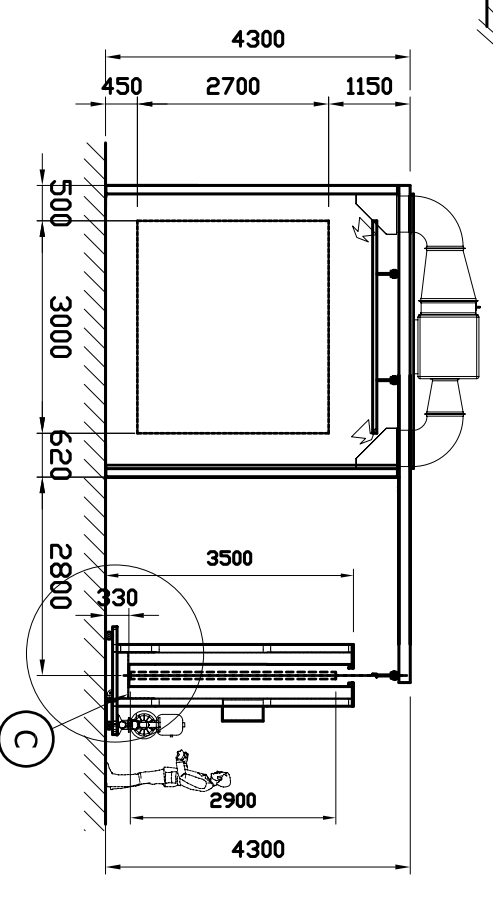

VISTA LATERALE VERNICIATURA AUTOMATICA

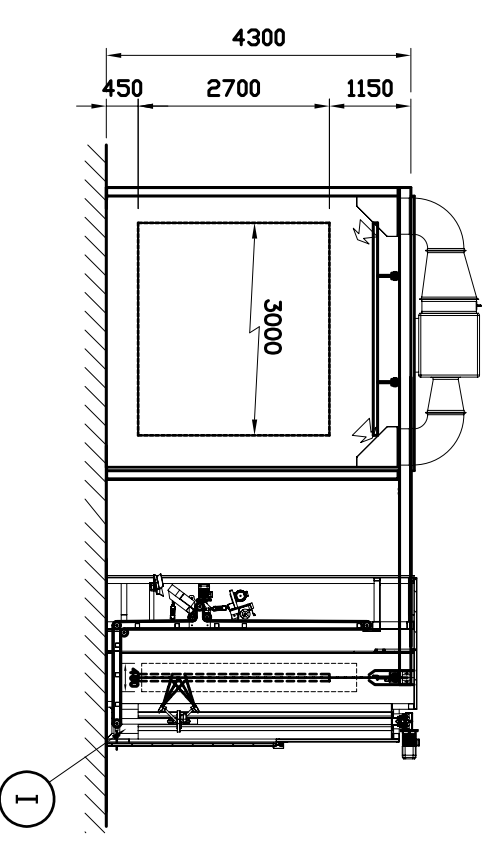

		CLIENTE CLIENTE	
		CLIENTE	
TITOLO IMPIANTO PER IMPREGNAZIONE E VERNICIATURA SERRAMENTI		VIA ROVI, 9 - ZONA IND. NORD 31045 MONTA DI LIVENZA (TREVISO) - ITALIA TEL. (0422)860212 - FAX (0422)861257 WWW.VIDALIMPIANTI.COM INFO@VIDALIMPIANTI.COM	
DISSEGNO-DRAWING DATA-DATE	REV. 0	SCALE 100	FORMA-CRIST. A3
1 / 1		1 / 1	

I servizi di design di VIDALI IMPIANTI 2, considero questo documento come oggetto speciale con status per il cliente e/o fornitore. I diritti di proprietà intellettuale sono riservati. È vietata espressamente la ristampa o l'uso non autorizzato senza permesso scritto dalla VIDALI IMPIANTI 2. In caso di ristampa, si prega di indicare l'indirizzo di VIDALI IMPIANTI 2.